

N TYPE

MENU2

3LDK+WIC+SIC

[専有面積]

75.57m² (約22.85坪)

バルコニー面積 / 11.85m²

サービスバルコニー面積 / 5.95m²

二方向から明るい光と
爽やかな風を採り入れる、
開放的な3LDK角住戸プラン



Image Photo

※掲載の図面は設計段階のもので、変更となる場合があります。

① 角住戸だから叶う2面採光

風通しも、南東向きで陽あたりや、明るさを確保。明るく開放的なプランです。

② 大型アルコーブ

角住戸のため広々としたアルコーブを確保。直接共用廊下に面していないのでプライバシー性も安心です。

③ 大容量のウォークインクローゼット

洋室(3)には衣類やバッグなどを効率よく収納できる大容量のウォークインクローゼットを設置しました。

④ シューズインクローゼット

空間を有効的に活用することで、様々なサイズの靴やアイテムをしまうことができ、スッキリとした暮らしが実現できます。

⑤ 約16畳の大空間LDK

開放感溢れる大空間のLDKは、家具を置いた後もゆとりがあり、ゆったりと寛ぐことができます。

⑥ 開放的な窓

バルコニー面に大きく開口した窓は、明るく開放的な室内空間を実現します。

⑦ オープンキッチン


窓が正面に見える開放的なキッチンは、ご家族との会話が弾む一体空間です。

⑧ 1418のゆったりした浴室

浴室暖房乾燥機付きの1.4m×1.8mの広々としたユニットバスを採用。お風呂で快適な時間をお過ごしいただけます。

⑨ 奥行き2mのバルコニー

アウトドアリビングとしても楽しめる広々空間。グリーンを置いてリラックスできる空間としても楽しめます。

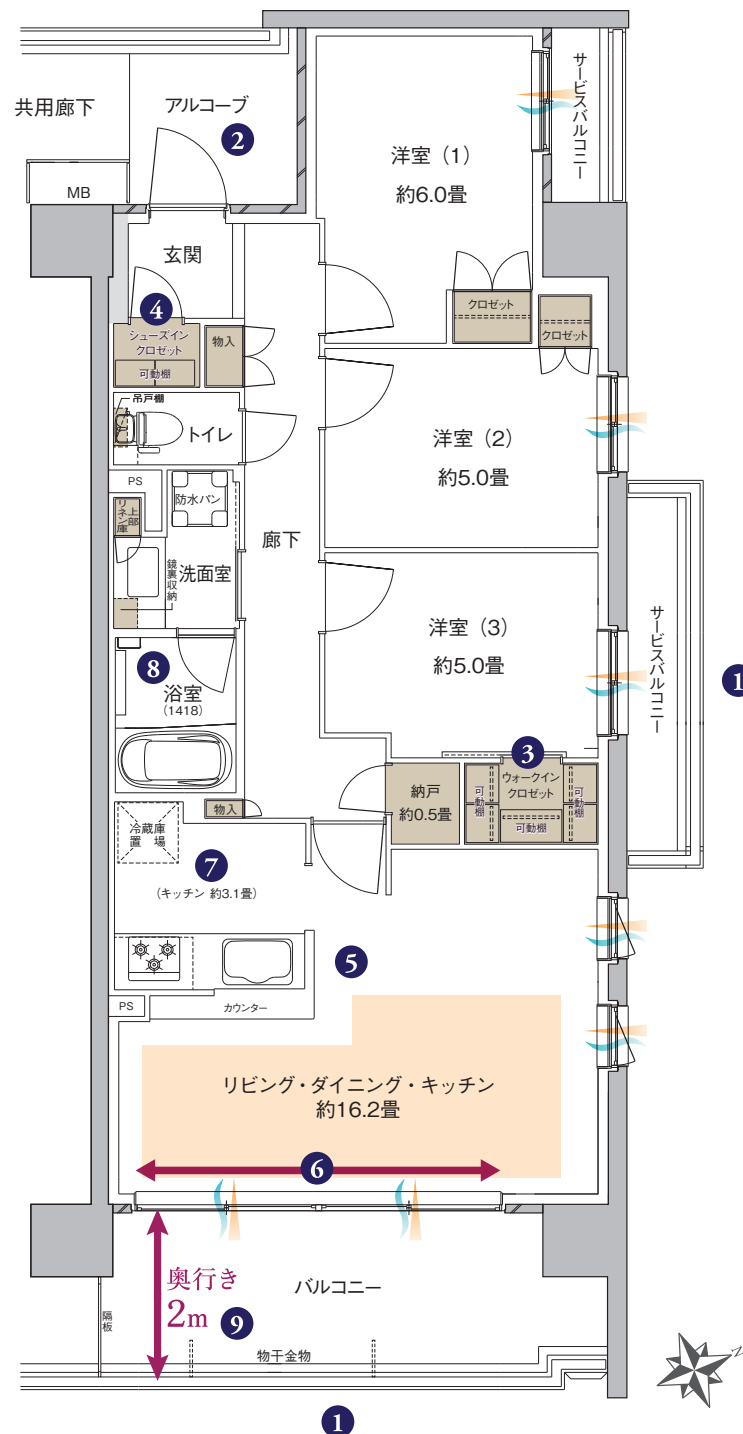

通風 採光 収納 床暖房範囲